

Agenzia delle Entrate
CATASTO FABBRICATI
Ufficio provinciale di
Firenze

Dichiarazione protocollo n. F10003368 del 11/01/2022
Comune di Firenze
Via Enrico Forlanini


civ. 1/27

Compilata da:
Fabrizi Emanuele Fabrizio
Iscritto all'albo:
Geometri
Prov. Firenze N. 2456

Identificativi Catastali:
Serie: 42
Foglio: 2800
Particella: 533
Subalterno: 533

Scala 1: 200

All.2c - Planimetria

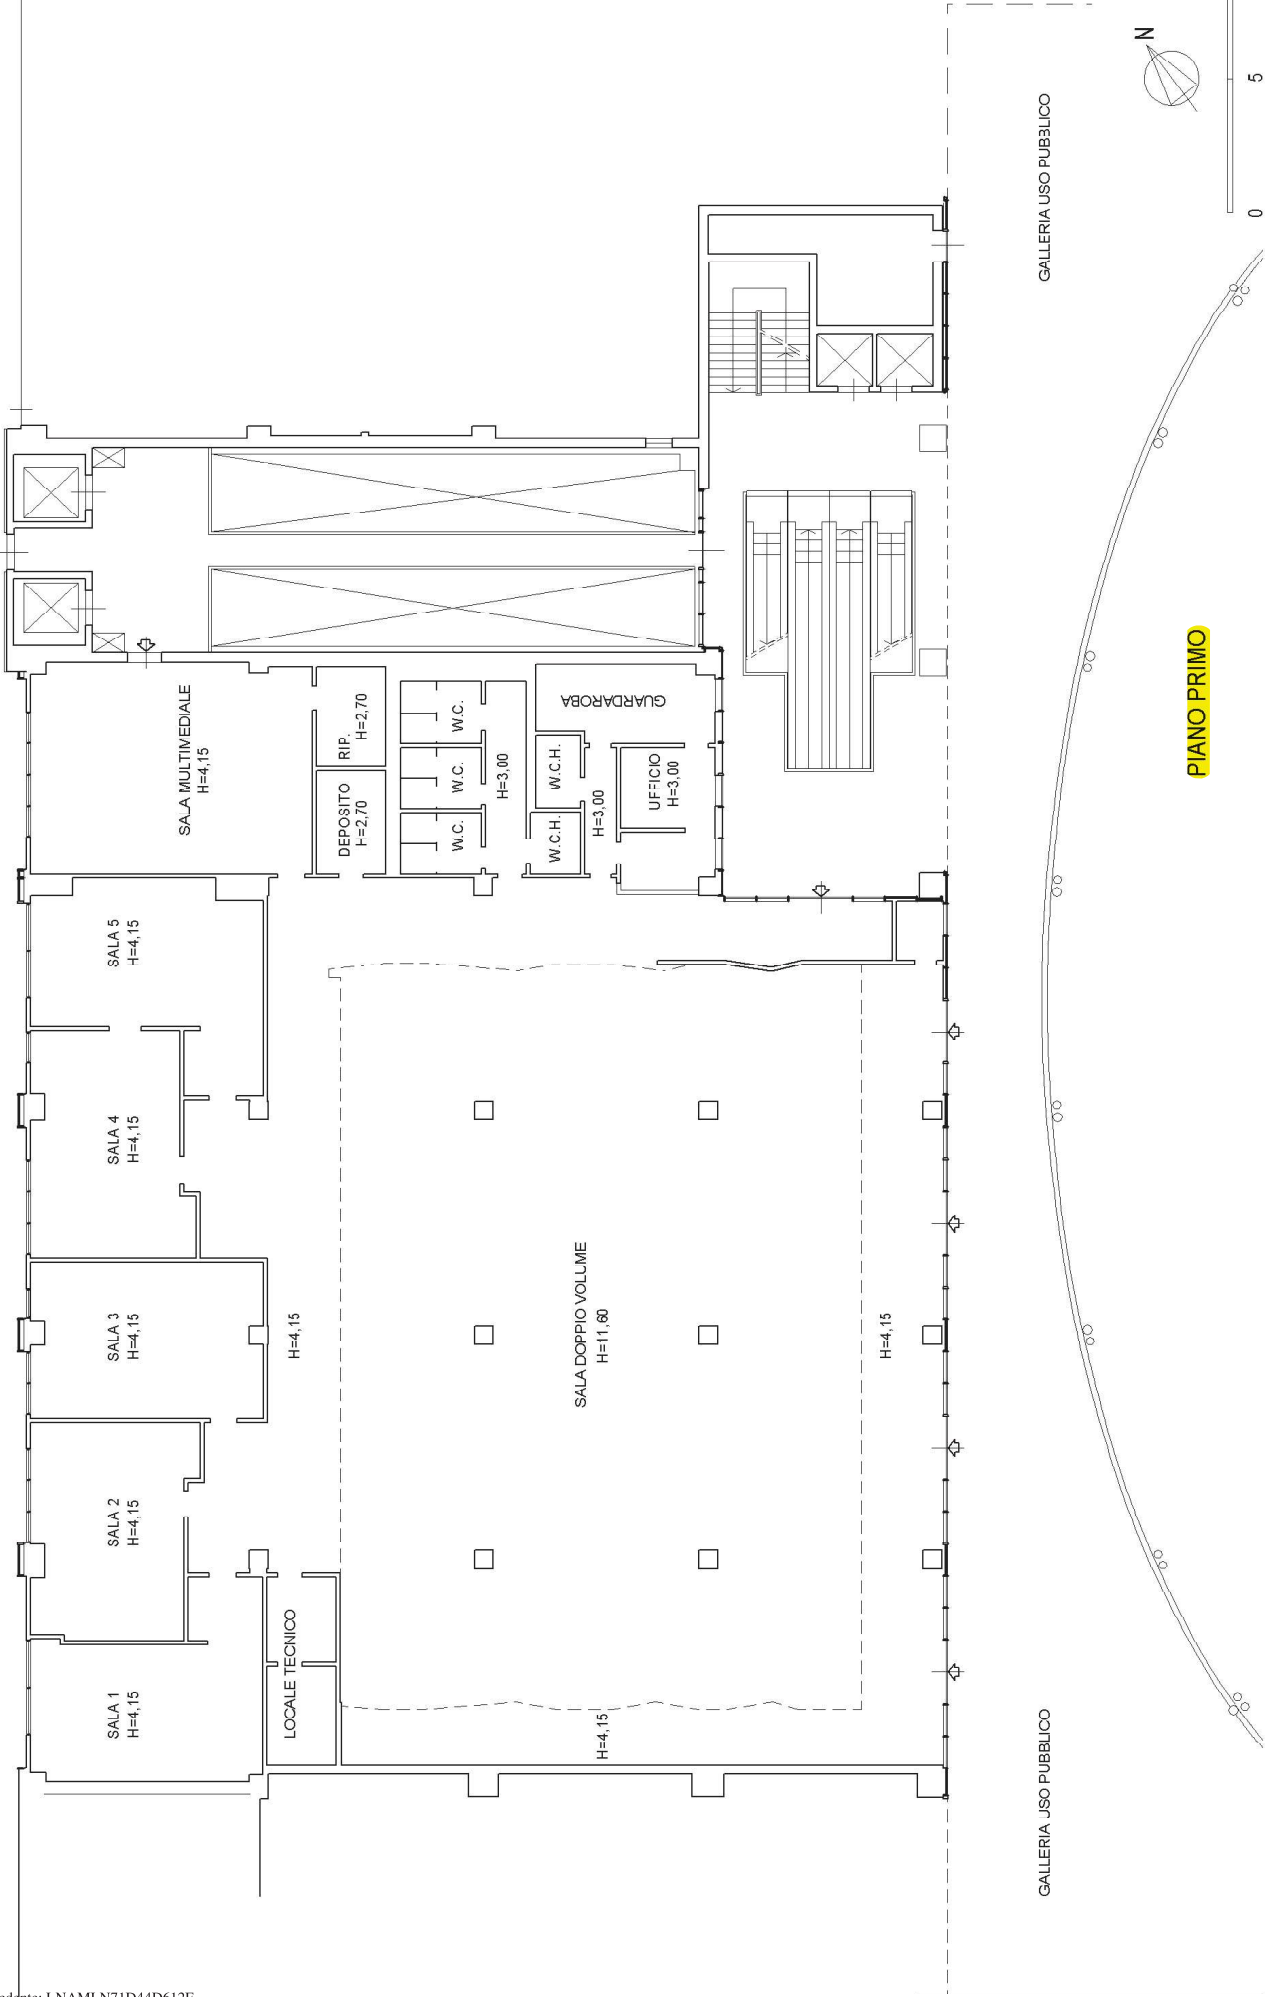

PIANO PRIMO